

Zoektocht naar oplossingen

Jeroen Hatenboer

Wethouder Cultuur & stedelijke ontwikkeling Enschede

25-05 2016

Binnenstedelijk herontwikkelen







RUILVERKAVELING HELDEN



EIGENDOM A



B



C




OUDE TOESTAND

SCHAAL 1:10000



NIEUWE TOESTAND

SCHAAL 1:10000

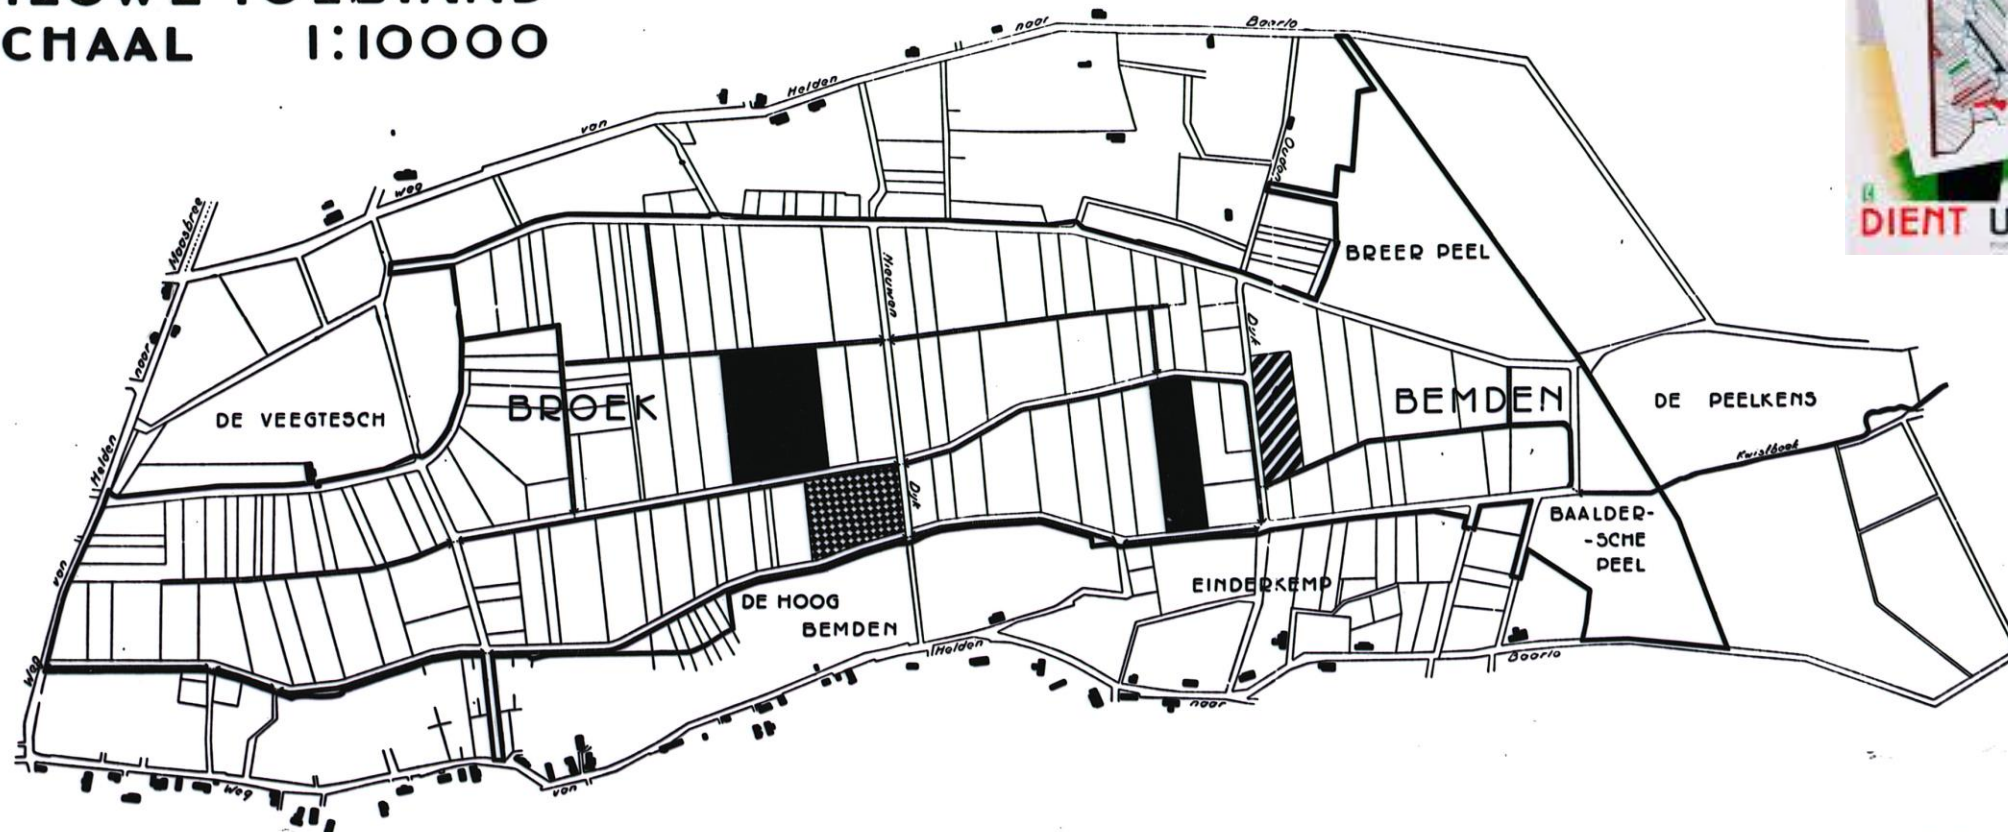

RUILVERKAVELING






DIENT U EN ONS LAND

CENTRALE CULTUURTECHNISCHE ADVIESCOMMISSIE SECRETARIAAT UTRECHT

Beispiel einer Umlegung

Vor und nach der Umlegung

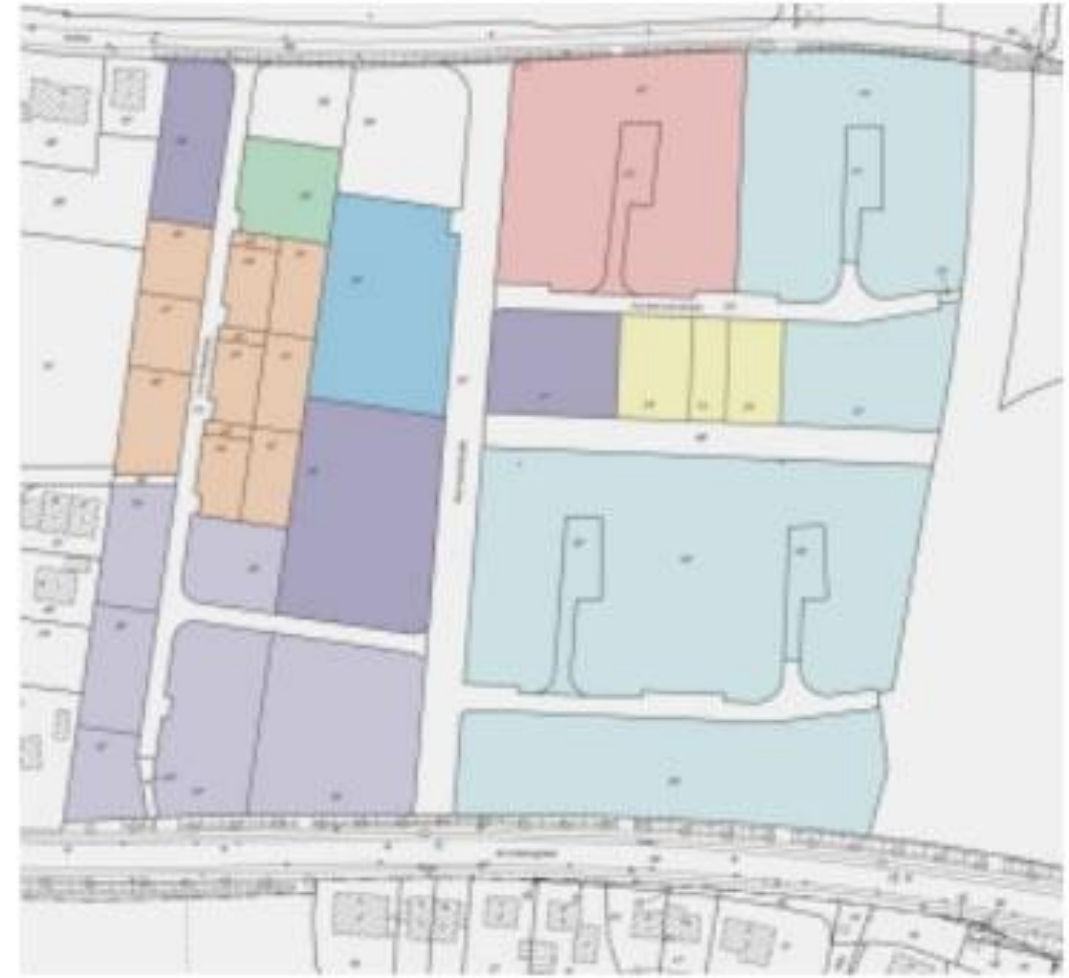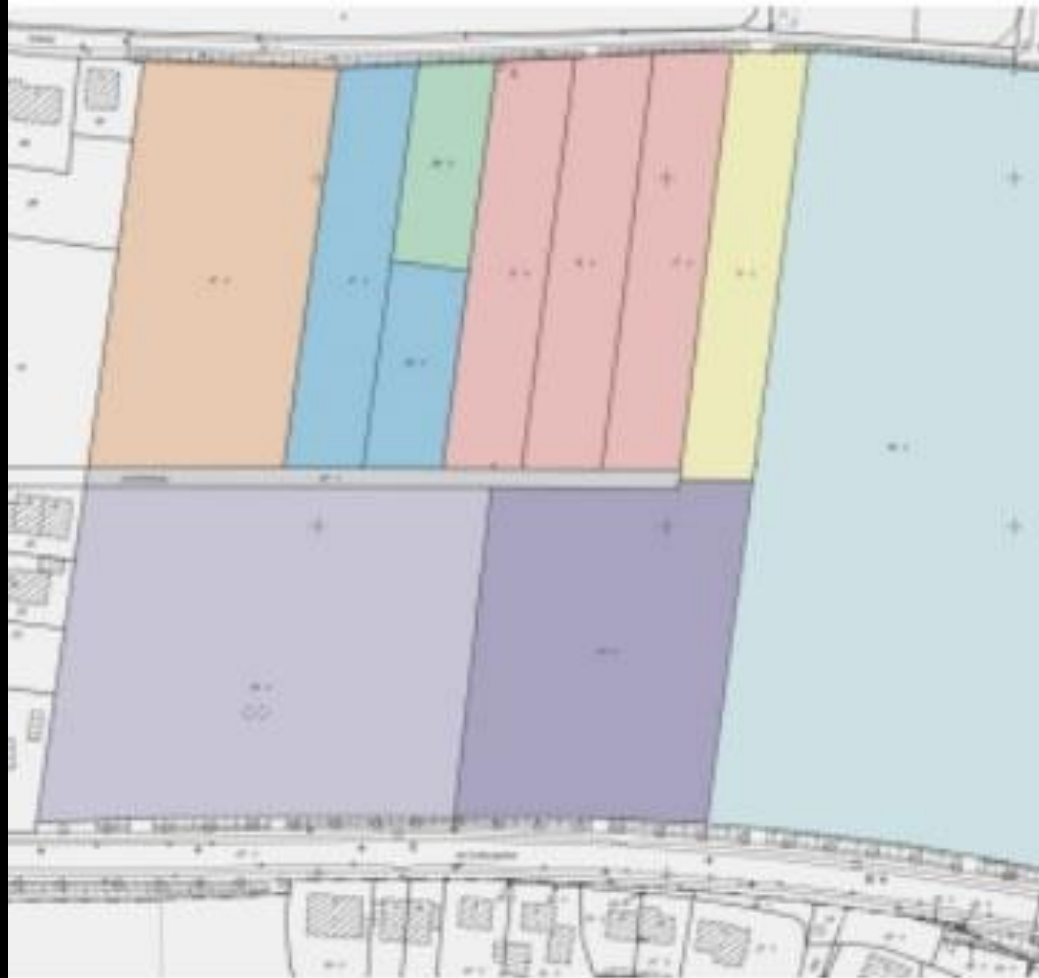

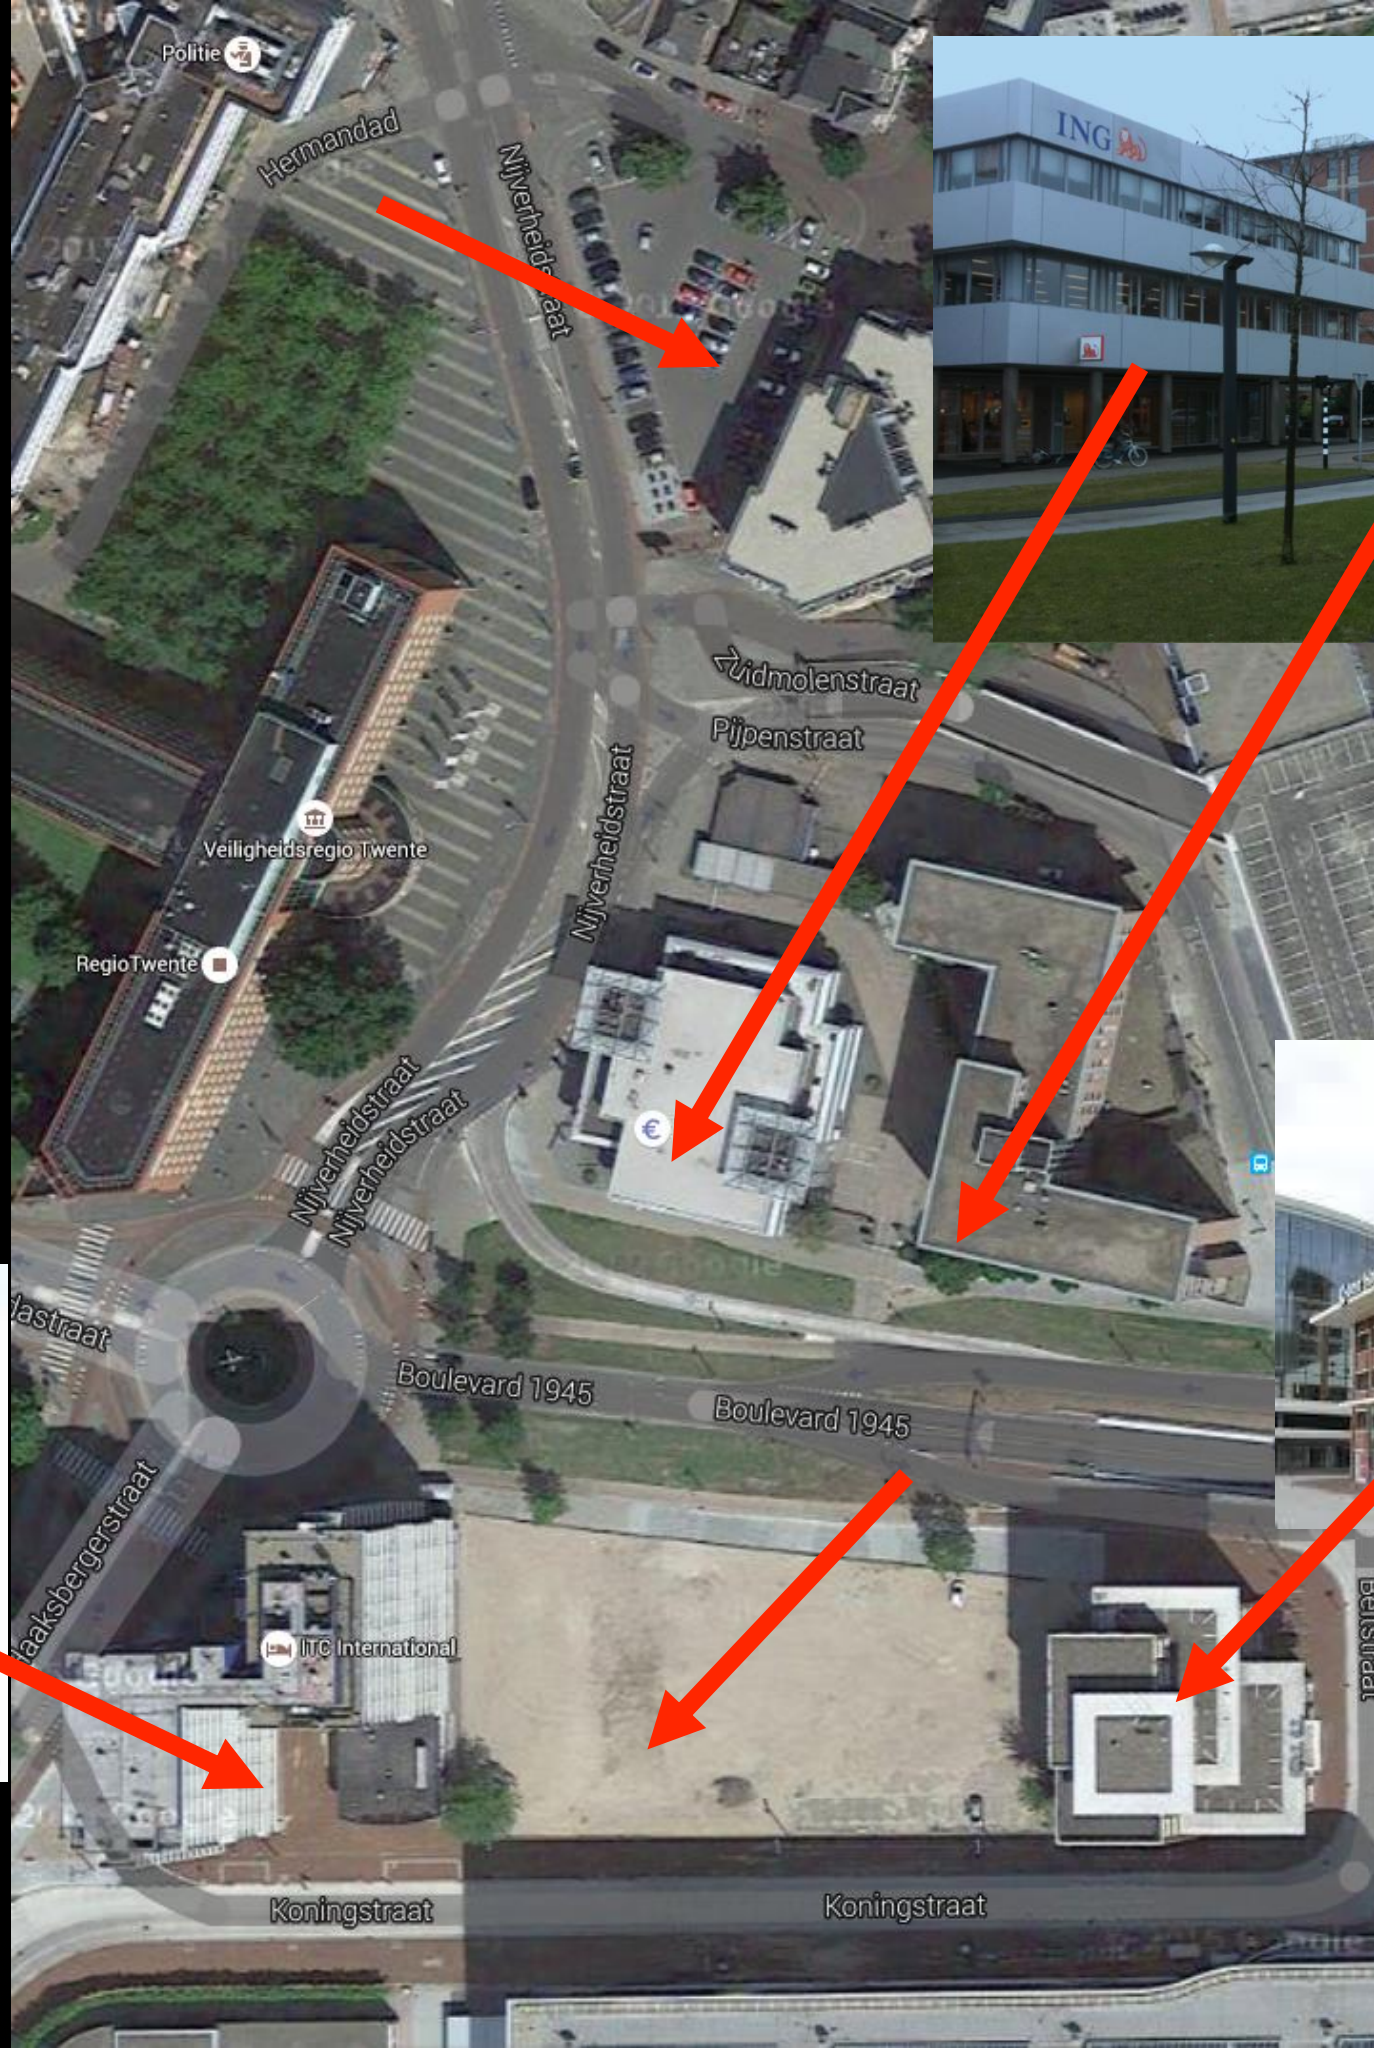

ING gebouw
Ten Hag gebouw
Universiteit Twente studententoren
Bouwgrond Dish
SLO + publike ruimte -
————— +
Nieuwe openbare ruimtes en
een her-ontwikkeld Centrum deel